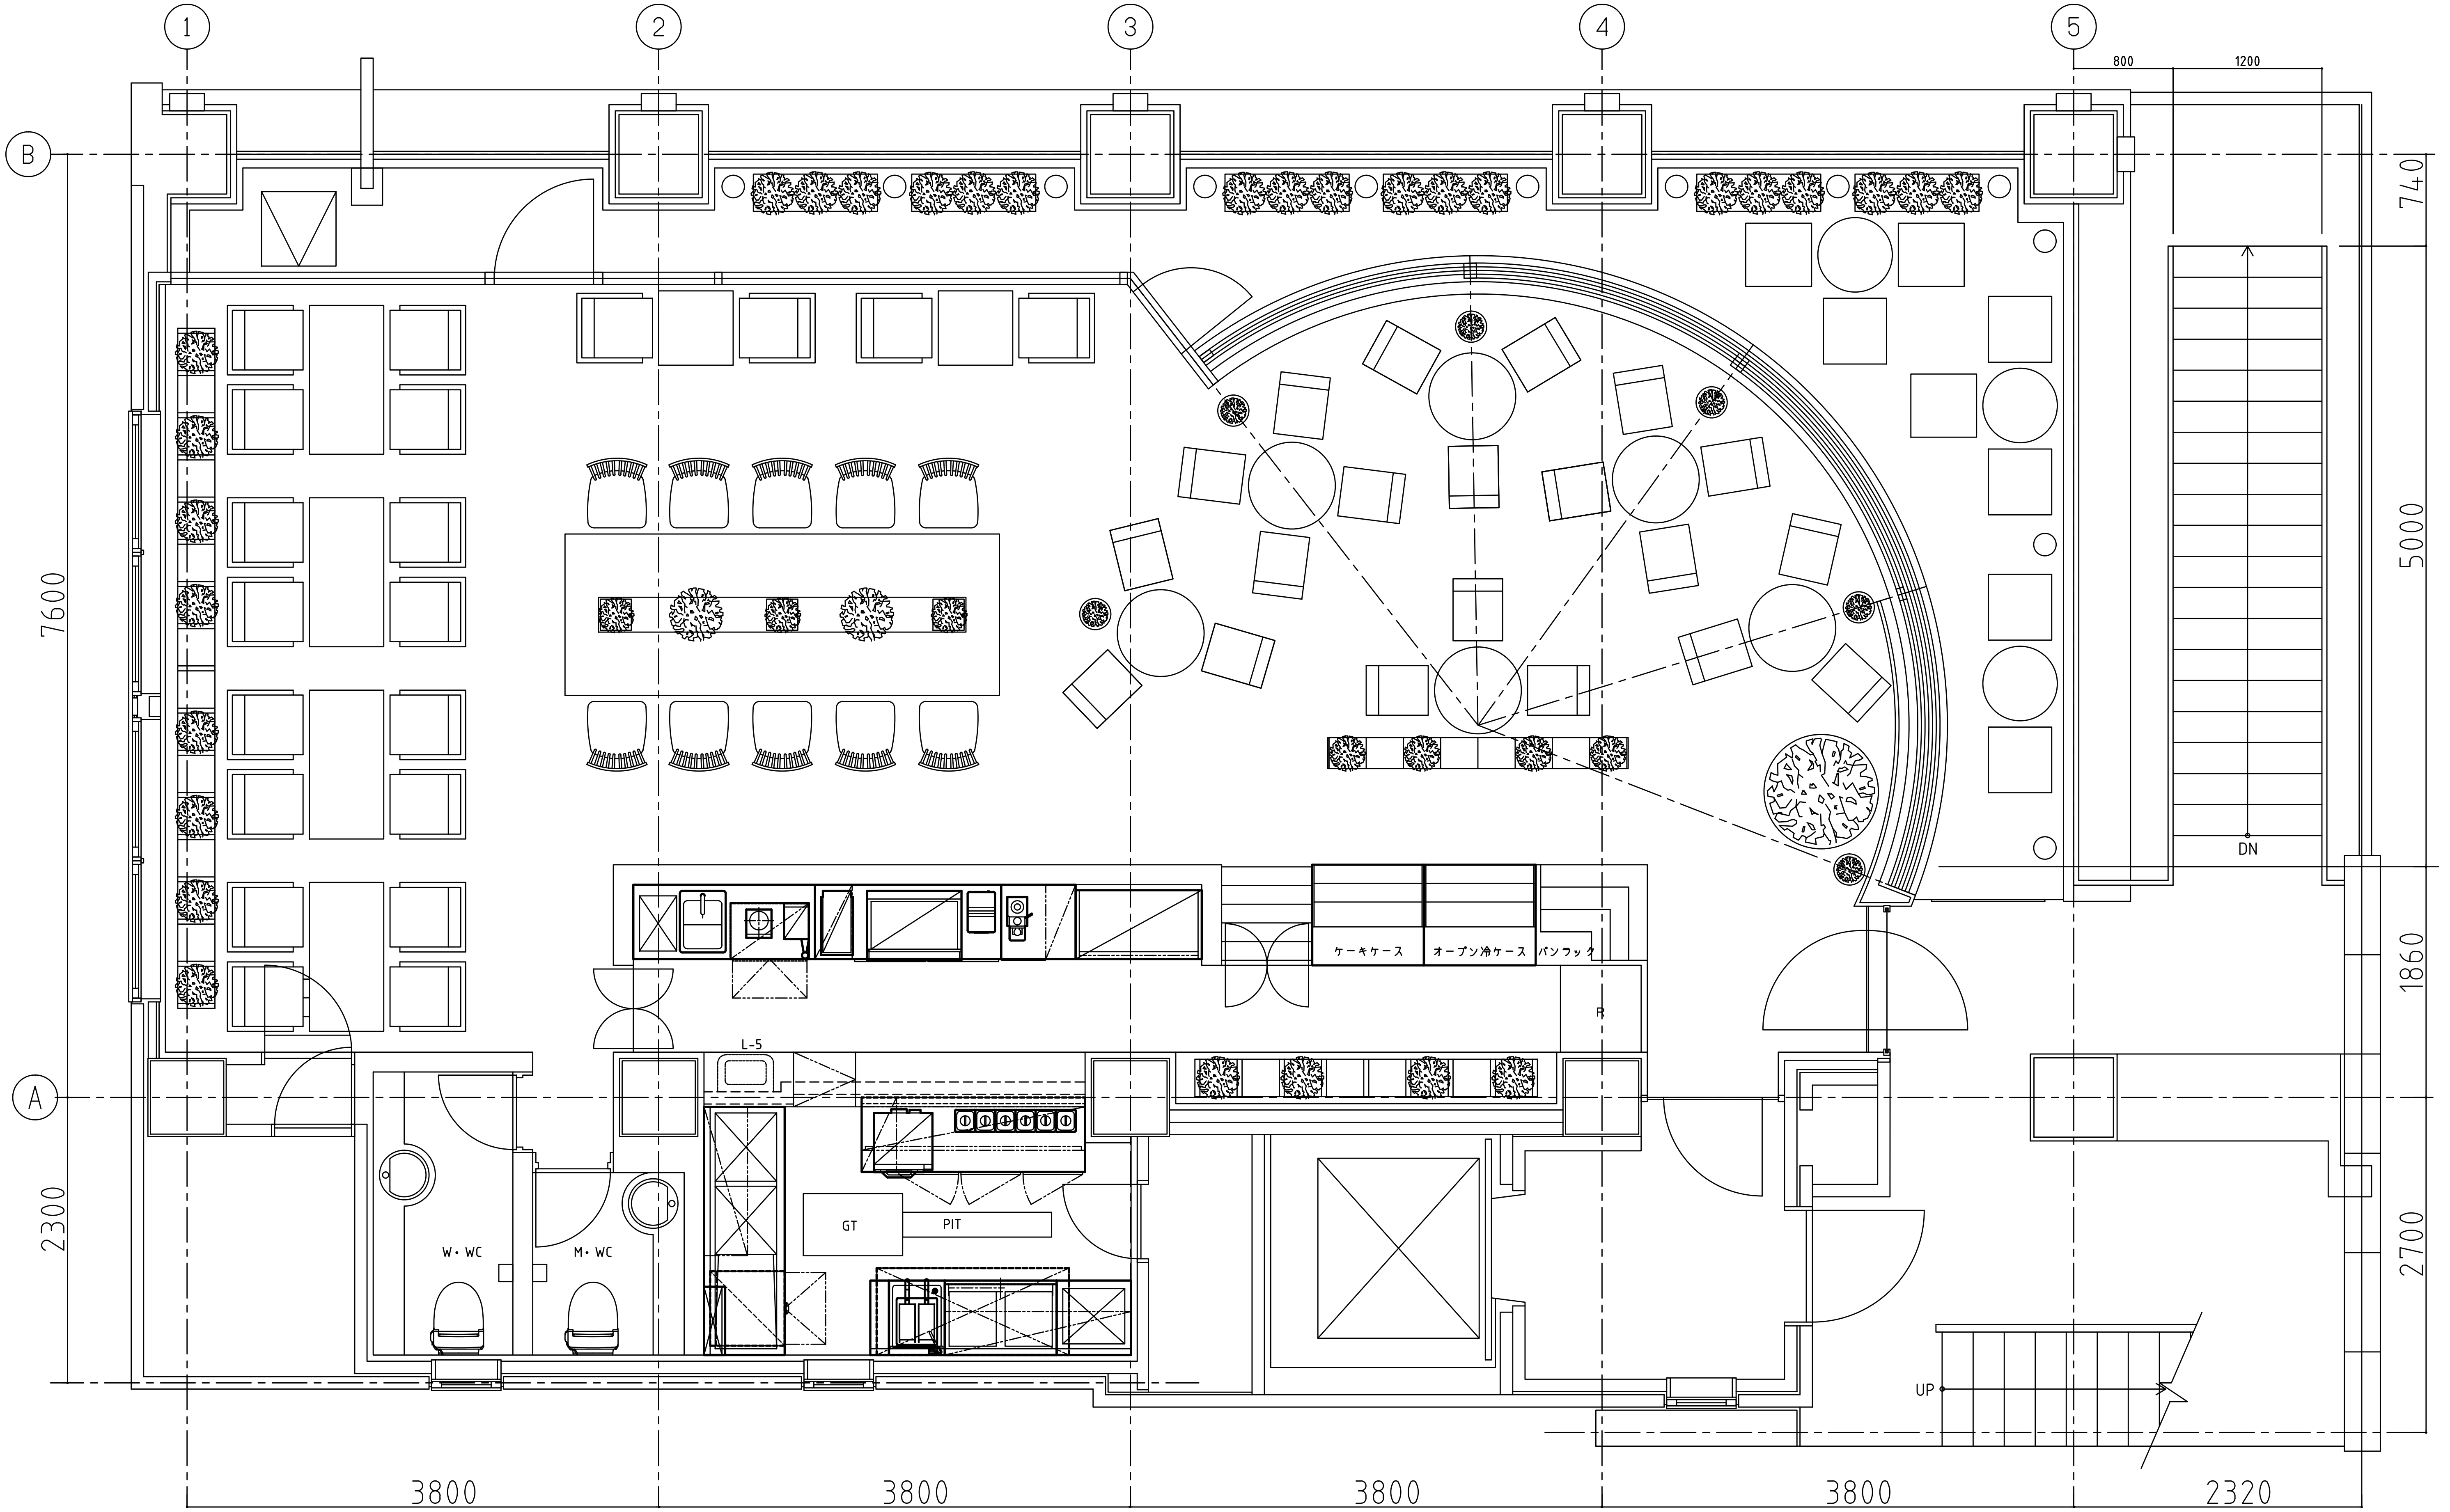

⚠ 注意：この設計図書は厨房室の下地材及び仕上材を不燃材と見なして設計してあります。

管理元事業所	fujimak						凡例						検図	設計	製図	現場名	図名	年月日
ファイルNo H0H01							⌑ 給水	⊕ 排水	◘ 給気	⏀ 1φ200V	◓ 冷却水出口					カフェ&ベーカリー	厨房機器配置平面図	縮尺 A3=1/50
							⌘ 給湯	▼ ガス	■ 排気	⏀ 3φ200V	⊠ フード							
物件No 001877-0055-2004-0005							⊕ 排水	♀ ガス	⏀ 1φ100V	▽ 冷却水入口								図面No

FMK ACAD01-A1