


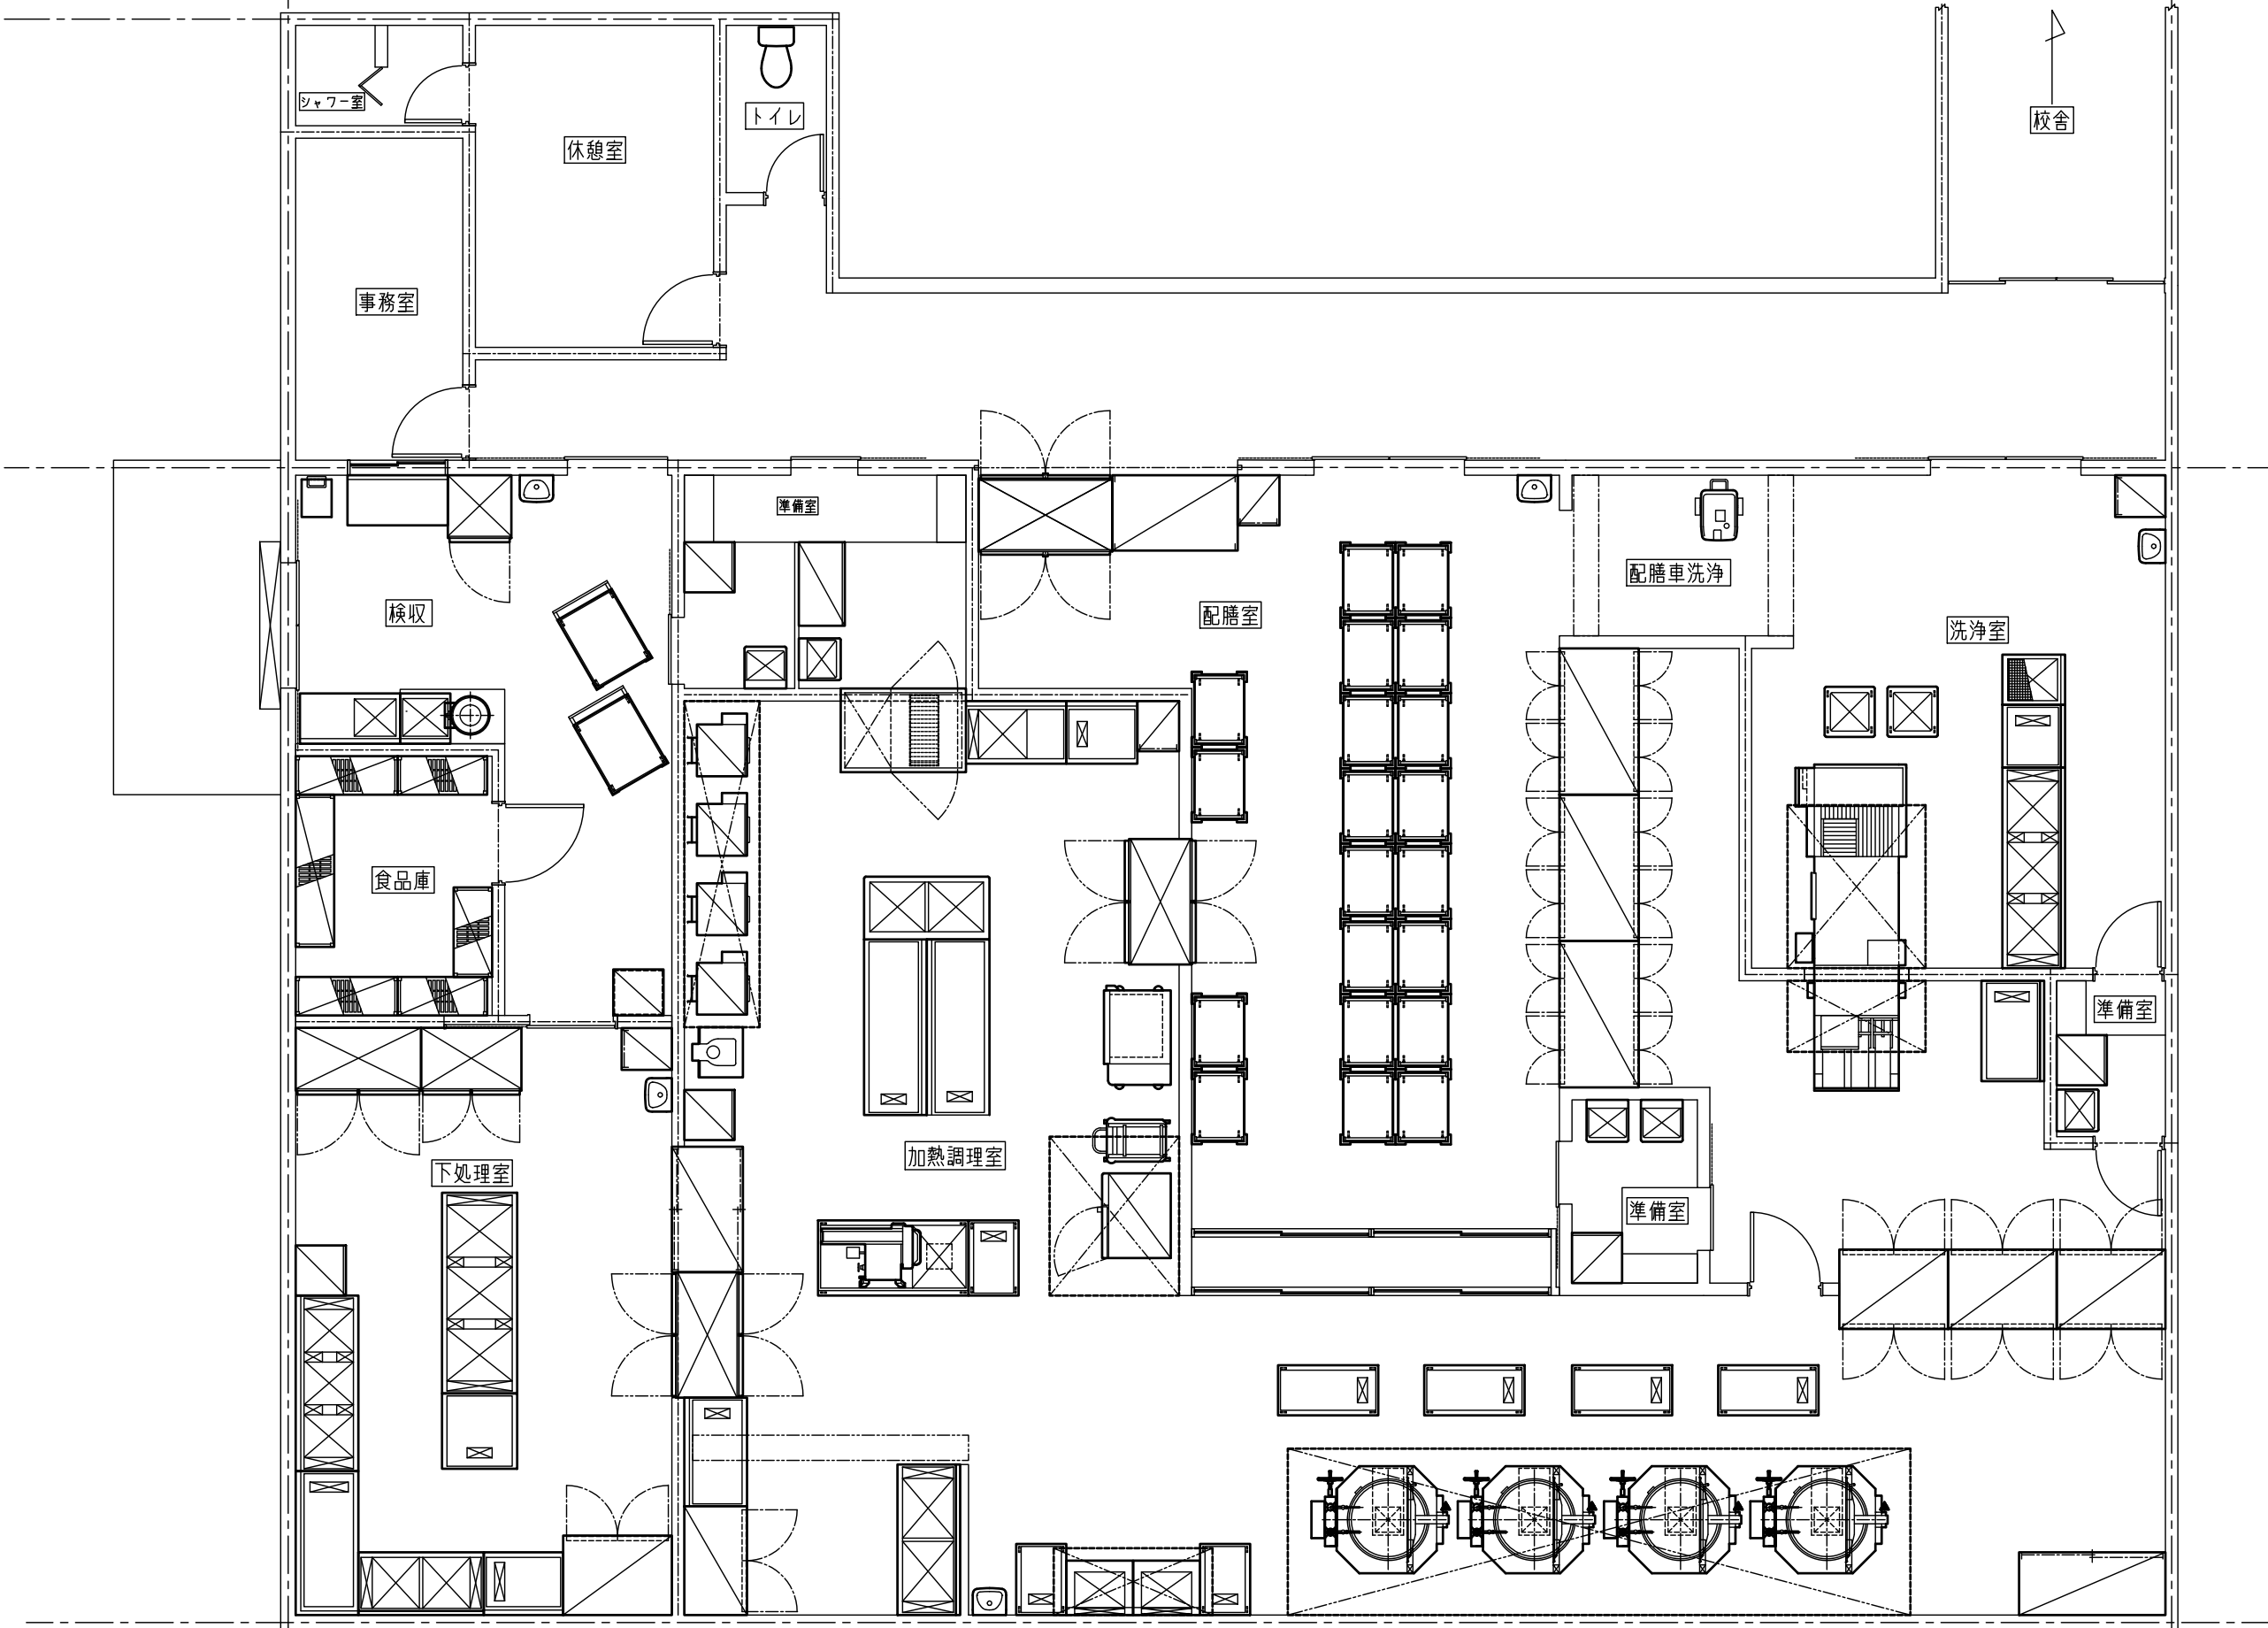

▲ 注意：この設計図書は厨房室の下地材及び仕上材を不燃材と見なして設計してあります。

管理元事業所		fujimak						凡 例						検 閲	設 計	製 図	現場名 学校（単独校・600食）	図 名 厨房機器配置平面図	年月日 縮 尺 A1=1/40 図面No
ファイルNo HOH01D									△ 給 水	⊕ 排 水	□ 給 気	⊕ 1φ200V	● 冷却水出口						
物件No 001877-0055-2003-0005									✕ 給 湯	▼ ガ ス	■ 排 気	⊕ 3φ200V	⊗ フード						
									⊕ 排 水	● ガ ス	⊕ 1φ100V	● 冷却水入口							

fujimak