


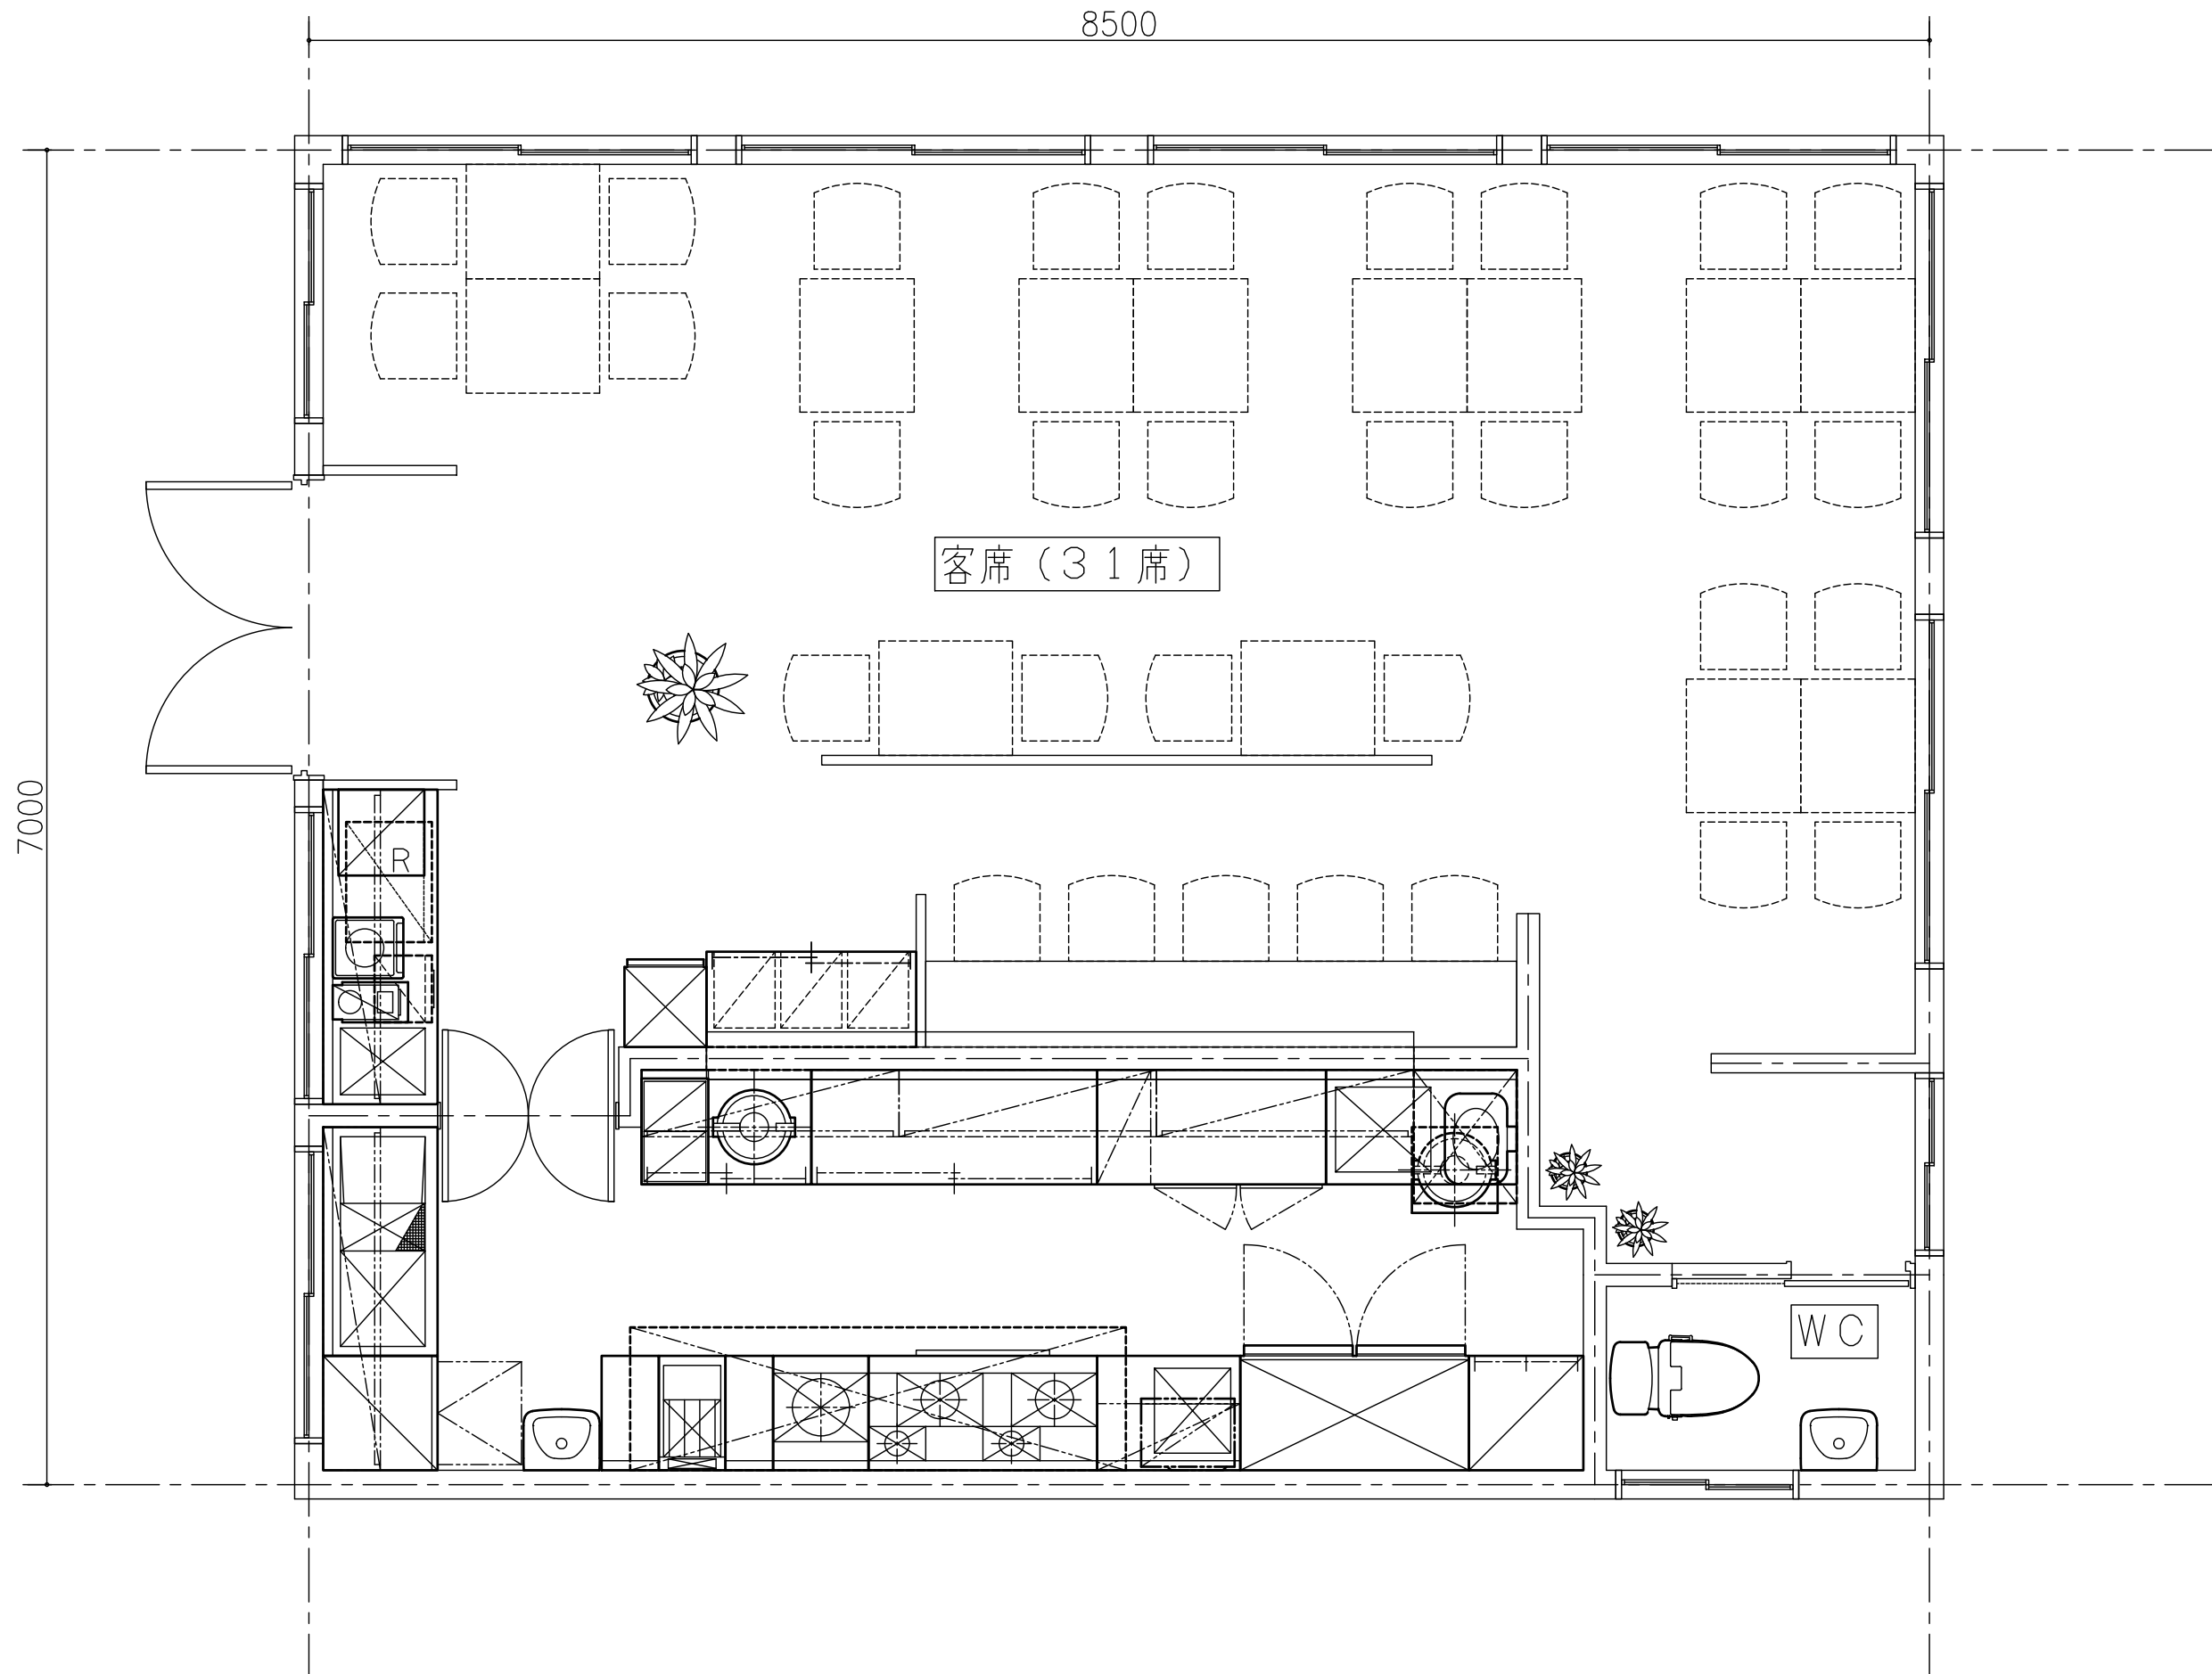

注意：この設計図書は厨房室の下地材及び仕上材を不燃材と見なして設計してあります。

管理元事業所	fujimak	凡 例				検 図	設 計	製 図	現場名	図 名	年月日 2017.03.29
ファイルNo HOH01		⊗ 給 水	⊕ 排 水	⊠ 給 気	Ⓜ 1φ200V	● 冷却水出口			洋食レストラン	厨房機器配置平面図	縮 尺 A2=1/25
物件No 001877-0055-2004-0010		⊗ 給 湯	▼ ガ ス	⬢ 排 気	Ⓜ 3φ200V	⊠ フード					図面No
		⊕ 排 水	⊕ ガ ス	Ⓜ 1φ100V	Ⓜ 冷却水入口						FMR ACA001-A2